

Helyi Építési Szabályzat használatának GISegítése

Pudleiner Éva



Motiváció & előzmények

- „Kistelepülési építési hatósági feladatok térinformatikai támogatása”
 - Értékteremtés
 - Kíváncsiság
 - Felhasználói kör bővítése
-
- Kapcsolódási pontok ([videó](#))

Településrendezési eszközök

- HÉSZ
(önk. rendelet)

- Szabályozási Terv

Övezet jele	Kisaknákos telek min. nagysság m ²	Bérléti módja	Max. bérlétiesség mértéke %	Max. építmeny- magasság m	Bérléti min. teleküzletesség m
I. A	1000	0	20	4,5	12

[illegible]

Falusias lakosság életkora (L1)
10.5

(1)¹ Az L1 övesítés az alábbi táblázatban meghatározott előírások alapján helyezhető el egytűsítésre.

Övesztési jel	Kisküthető retek min. nagyisága m	Kisküthető retek min. szélessége m	Bélyegző módja	Max. belyegztető mérték %	Max. együtűsítési m
LF1	1000	16	O	30	4,5
LF2	1000	16	SZ	30	4,5
LF3	1000	24	SZ	30	4,5

(2) A szabványosi térvonalon feltüntetett építési vonalakat kötelező jelleggel kell figyelembe venni. Ahol nem került feltüntetésre építési vonal, ott kialakított környezeti eseten az illetékes szabály alapján kell eljárni. Az LF-2 és LF-3-as övezetben az előírt mérete 7 méter. A többi övezetben kialakított behajtóház javaslata.

(5)¹⁴ Az általános megfigyelésségi terület övezetének részletes előírásai az alábbiak:

Övezeti jel	Építési típus	Bérlőhelyi min. telek (m ²)	Bérlőhelyi mód	Bérlőhelyettesítési mérték (%)	Építési építmény magassága (m)
Mfo-1	G	50 000	Szabadonálló	1%	7,5
	T	100 000			
	J	10 000			
Mfo-2	G	100 000	Szabadonálló	3%	7,5
	Szelerőmi	300			
Mfo-3	-	-	-	-	Szelerőmi építmény magassága max. 150 m


(6) Az Mā-1 és Mā-2 övezetekben a növénytermesztés és az állattenyésztés, továbbá az ezekkel kapcsolatos terményfeldolgozás és tárolás épületei, építményei, továbbá lakofunkciót is szolgáló

FÜGGELÉK


Műfelműk: nincs

Helvi védettségi javasolt épületek (hársz. szerint):
14, 15, 16, 31, 32, 33, 48, 69, 76, 84, 85, 86, 89, 99, 100, 106, 107, 108, 123, 133, 134, 135, 154, 210, 271, 328, 329, 330, 414, 432, 441, 471/2, 473/5.

Nyilvántartott részegység lelőhelyeivel érintett helyrajzi számok:
02/2. 061/16.

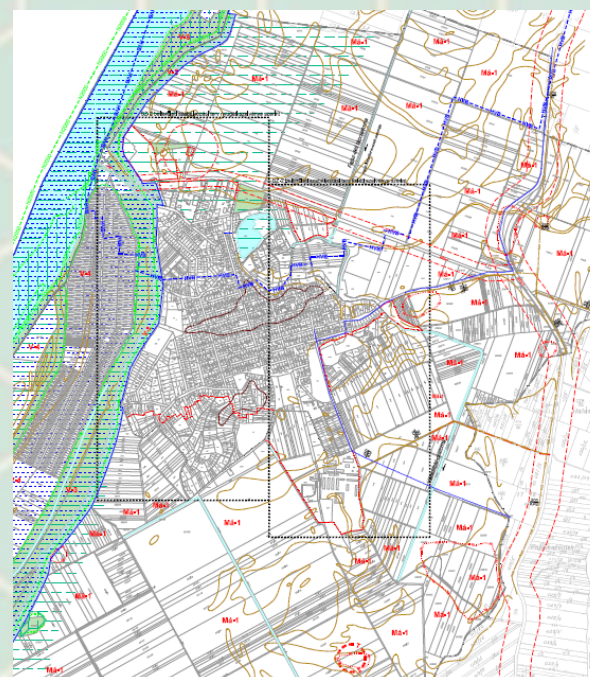

- Szerkezeti Terv

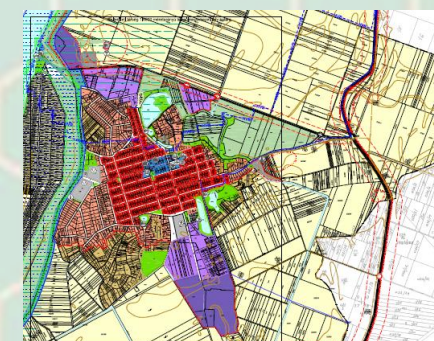

Övezet jele	Kialakítható telek min. nagyság m ²	Beépítés módja	Max. beépítettség mértéke %	Max. építménymagasság m	Beépíthető min. telekszélesség m
Lfk	1000	O	30	4,5	12

(2) Tetőtér beépítésekor a tetőablakok a tetősíkra vetített felület legfeljebb 10%-án lehetnek.

(3) Lfk-L övezetben ahol a telek szélessége 20 méter feletti, ott a hagyományokhoz illeszkedően a melléképület elhelyezhető a másik oldalhatárra.

(4) Az övezetben a hagyományokhoz illeszkedő homlokzati megjelenés kialakítása, az utcaképnak megfelelő illeszkedő oromfal és tetőforma, vakolt, vakolatkerettel kihúzott homlokzatok és az utcai homlokzaton a hagyományos osztott ablakok alkalmazása előírás legyen.

(5) Az övezetben a villamos energia valamint a távközlési vezetékek lehelyezését lehetőség szerint föld alatt kell megoldani. A közművek és kapcsolódó létesítményeik (tájesztétikai szemléletű) takart elhelyezéssel kerüljenek kialakításra.

(6) Az övezetben az előkert a kialakulthoz illeszkedő kell, hogy legyen.

(7) Építési telken egy épülettömbben meglévő több helyrajzi számon szereplő lakóegységek csak az egész épülettömböt is ábrázoló egységes terven tervezhetők egy-egy épületrész felújításakor is.

(8) A telken belül épület csak az utcafronttól számított 50 méteren belül (építési hely) helyezhető el.

Falusias lakóterületek (Lf)

10.§.

(1)⁷ Az Lf övezetben az alábbi táblázatban meghatározott előírások alapján helyezhetők el az építmények:

Övezet jele	Kialakítható telek min. nagyság m ²	Kialakítható telek min. szélessége m	Beépítés módja	Max. beépítettség mértéke %	Max. építménymagasság m
Lf-1	1000	16	O	30	4,5
Lf-2	1000	16	SZ	30	4,5
Lf-3	1000	24	SZ	30	4,5

(2)⁸ A szabályozási tervlapon feltüntetett építési vonalakat kötelező jelleggel kell figyelembe venni. Ahol nem került feltüntetésre építési vonal, ott kialakult környezet esetén az illeszkedés szabályai alapján kell eljárni. Az Lf-2 és Lf-3-as övezetben az előkert mérete 7 méter. A többi övezetben a kialakult helyzethez igazodó.

(5)²¹ Az általános mezőgazdasági terület övezeteinek részletes előírásai az alábbiak:

Övezeti jel	Épület típus	Beépíthető min telek (m ²)	Beépítési mód	Beépíthetőség mértéke (%)	Épület építménymagassága (m)
Má-1	G	50 000	Szabadonálló	1%	7,5
	T	100 000			
Má-2	G	10 000	Szabadonálló	3%	7,5
	T	100 000			
	Szélerőmű	300		30 %	Szélerőmű építménymagassága max 150 m
Má-3	-	-	-	-	-

G: gazdasági épület

T: tanyagazdaság lakóépülettel: lakóépületet is magában foglaló egyéni gazdasági terület

(6) Az Má-1 és Má-2 övezetekben a növénytermesztés és az állattenyésztés, továbbá az ezekkel kapcsolatos terményfeldolgozás és tárolás épületei, építményei, továbbá lakófunkciót is szolgáló

²¹ Módosította: 1/2016. (II.3.) önkormányzati rendelet 3. §-a. hatályos: 2016. február 18. napjától

FÜGGELÉK

Műemlékek: nincs

Helyi védettségre javasolt épületek (hrsz. szerint):

14, 15, 16, 31, 32, 33, 48, 69, 76, 84, 85, 86, 89, 99, 100, 106, 107, 108, 123, 133, 134, 135, 154, 210, 271, 328, 329, 330, 414, 432, 441, 471/2, 473/5.

Nyilvántartott régészeti lelőhelyjel érintett helyrajzi számok:


02/2, 061/16.

HÉSZ függelékek

Helyi építési szabályzat 1. függelék
Nyilvántartott régészeti lelőhelyek

Azonosító szám	Lelelőhely neve	Helyrajzi szám	Száma	Típusa	Végzett tevékenység
20386	Fok	016/11, 016/12	1	Rézkori, kora bronzkori és középkori telepnyom	Helyszíni szemle: Kóhegyi Mihály (1961)
27462	Osztóvár	0207/25, 0207/24	3	Kora újkori pénzlelet	Helyszíni szemle: Kóhegyi Mihály (1964)
27463	Két-Ág-köz	046/18, 046/16, 046/17, 046/15, 071/5	4	Római kori (szarmata) telepnyom, avar temető	Leletmentő ásás: Kóhegyi Mihály (1959)
27464	Öntözött terület (51. sz. út l. lh.)	016/14, 013/45, 013/44, 020	5	Óskori és római kori (szarmata) telepnyom késő avar kori temető	Ásás: Zalotay Elemér, (1958) Terepbejárás: Reményi László, (2008)
27465	Kovács-halom dúló	042/35, 042/36, 042/37	6	Középső neolitikus telep, kora újkori pénzlelet	Terepbejárás: Horváth Attila (1991); Somogyvári Ágnes (2000); Helyszíni szemle: B. Sárosi Edit (2013)
27466	Garadomb	028/38, 028/39, 028/40, 028/41, 028/43, 028/44, 042/59, 028/45, 042/60, 042/61, 042/62, 042/63, 042/64, 042/65, 042/66, 028/31, 028/32, 028/33, 028/34, 028/35, 028/36, 028/37, 028/46, 028/47, 028/48, 041, 028/42, 042/58	7	Kora avar temető, újkőkori (alföldi vonaldíszes kerámia) késő rézkori és kora bronzkori telep, kora újkori éremlelet	Terepbejárás: Horváth Attila (1979); Ásás: Kóhegyi Mihály (1961, 1962, 1967); Veréb Béla (1966); Horváth Attila (1971); Bánffy Eszter, (2006, 2007); Helyszíni szemle: Horváth Attila, (1986); B. Sárosi Edit, (2013)
37521	Lőtér	024/22, 024/4, 024/5, 024/6, 024/20, 024/28, 024/29, 024/3, 024/21, 024/27	8	Óskori és kora újkori telepnyom	Légifényképezés: Czajlik Zoltán (2003); Helyszíni szemle: Harkai István (2003)
86909	Halász ÉNy-i része	028/28, 028/27, 028/29, 028/26	9	Óskori és középkori telepnyom	Terepbejárás: D. Szabó Kálmán (1991)

Helyi építési szabályzat 3. függelék
Utcafásítási javaslat

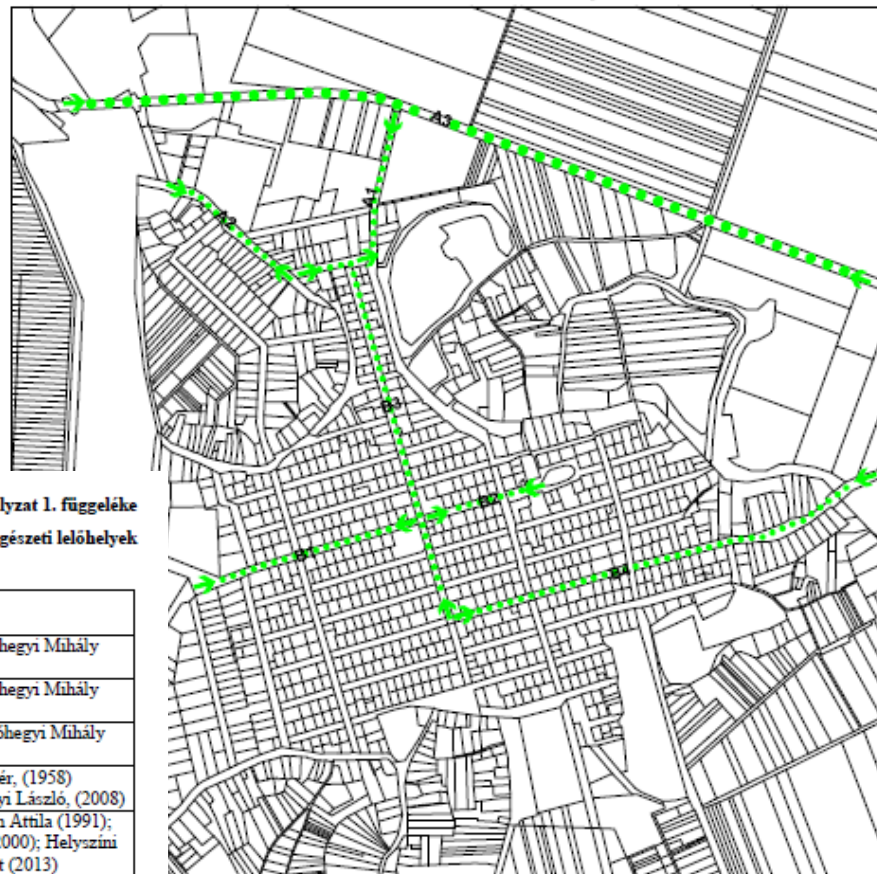

Javasolt fafajok

Bevezető utak menti fásítás (Tájképl jelentőségű fasorok)

A1 Égerfa (ALMUS GLUTINOSA)

A2 Csörgőfa (KOELREUTERIA PANICULARA)

A3 Szilfa (ULMUS LAEVIS)

Kis koronájú fák -keskeny zóldsávokba (településképl jelentőségű fasorok)

B1 Gömbjuhar (ACER PLATANOIDES "GLOBISUM")

B2 Gömbkőrle (ERAXINUS ORNUS "MECSEK")

B3 Gömbkák (ROBINIA PSEUDOACACIA, UMBRACULIFERA)


B4 Gömbszil (ULMUS CARPINIFOLIA, UMBRACULIFERA)


Lakóutcákban: kis koronájú fák és gyűlölcsfák (szilva, meggy)

Igazgatási terület szabályozási terve

m=1:10 000

0 100 500m

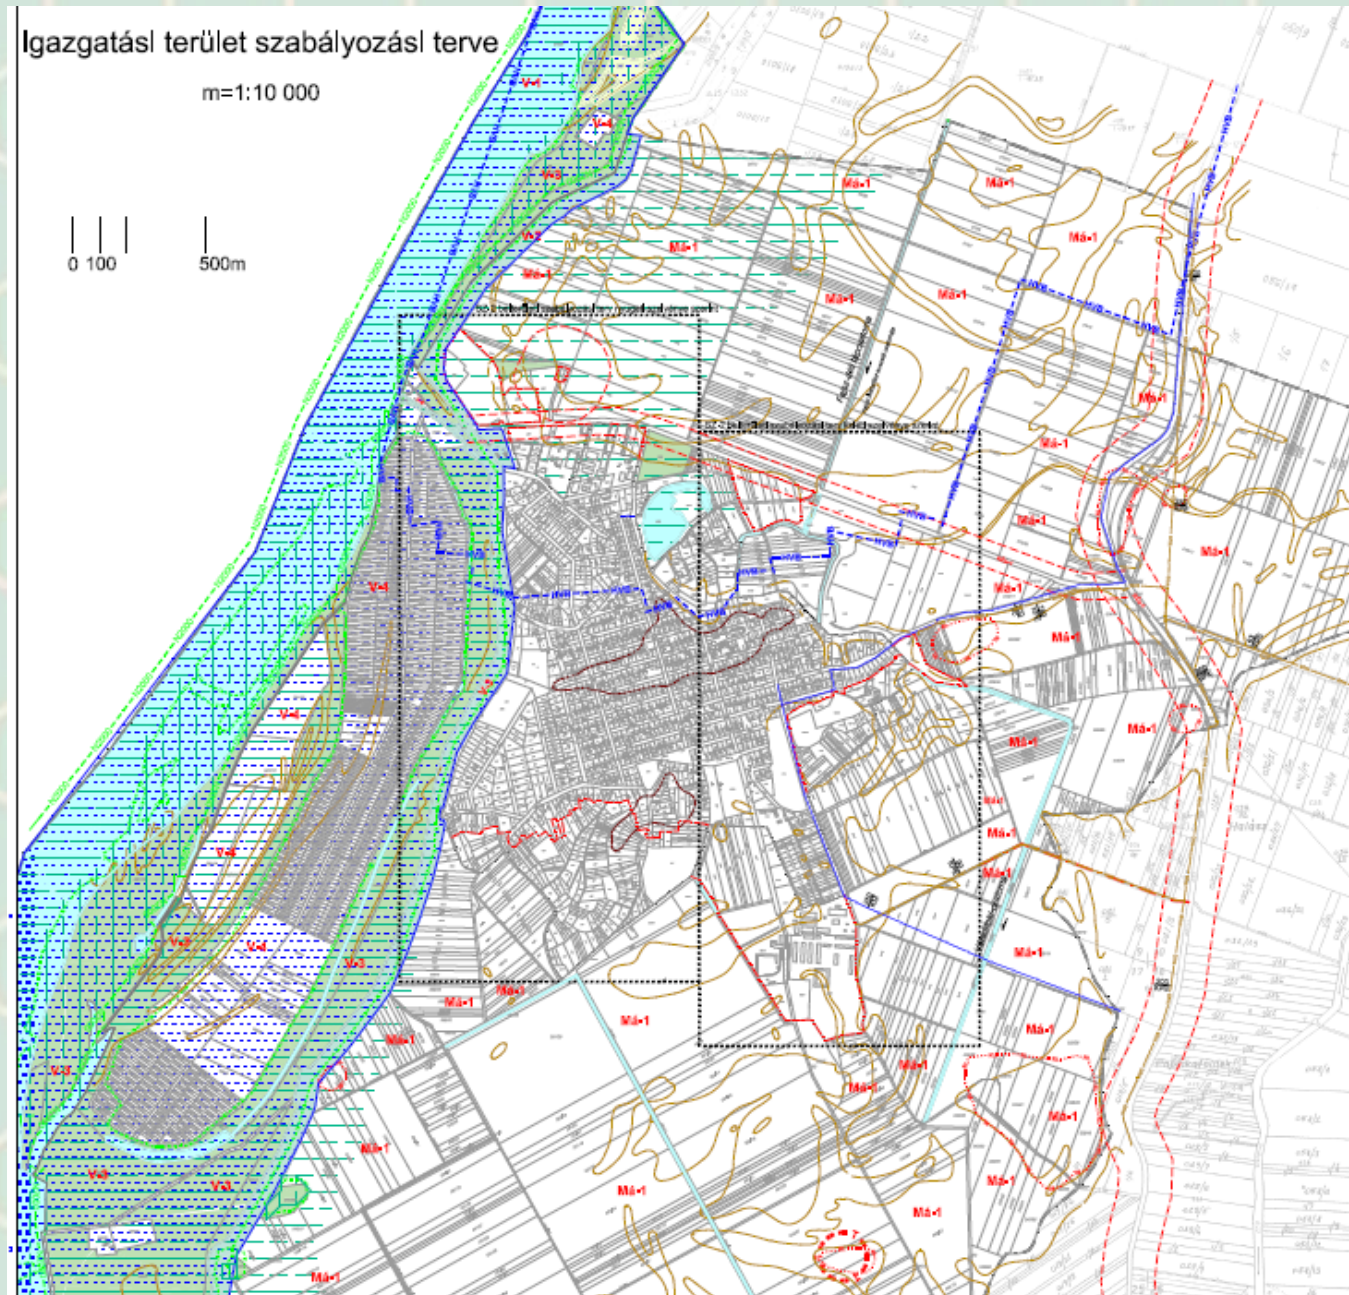

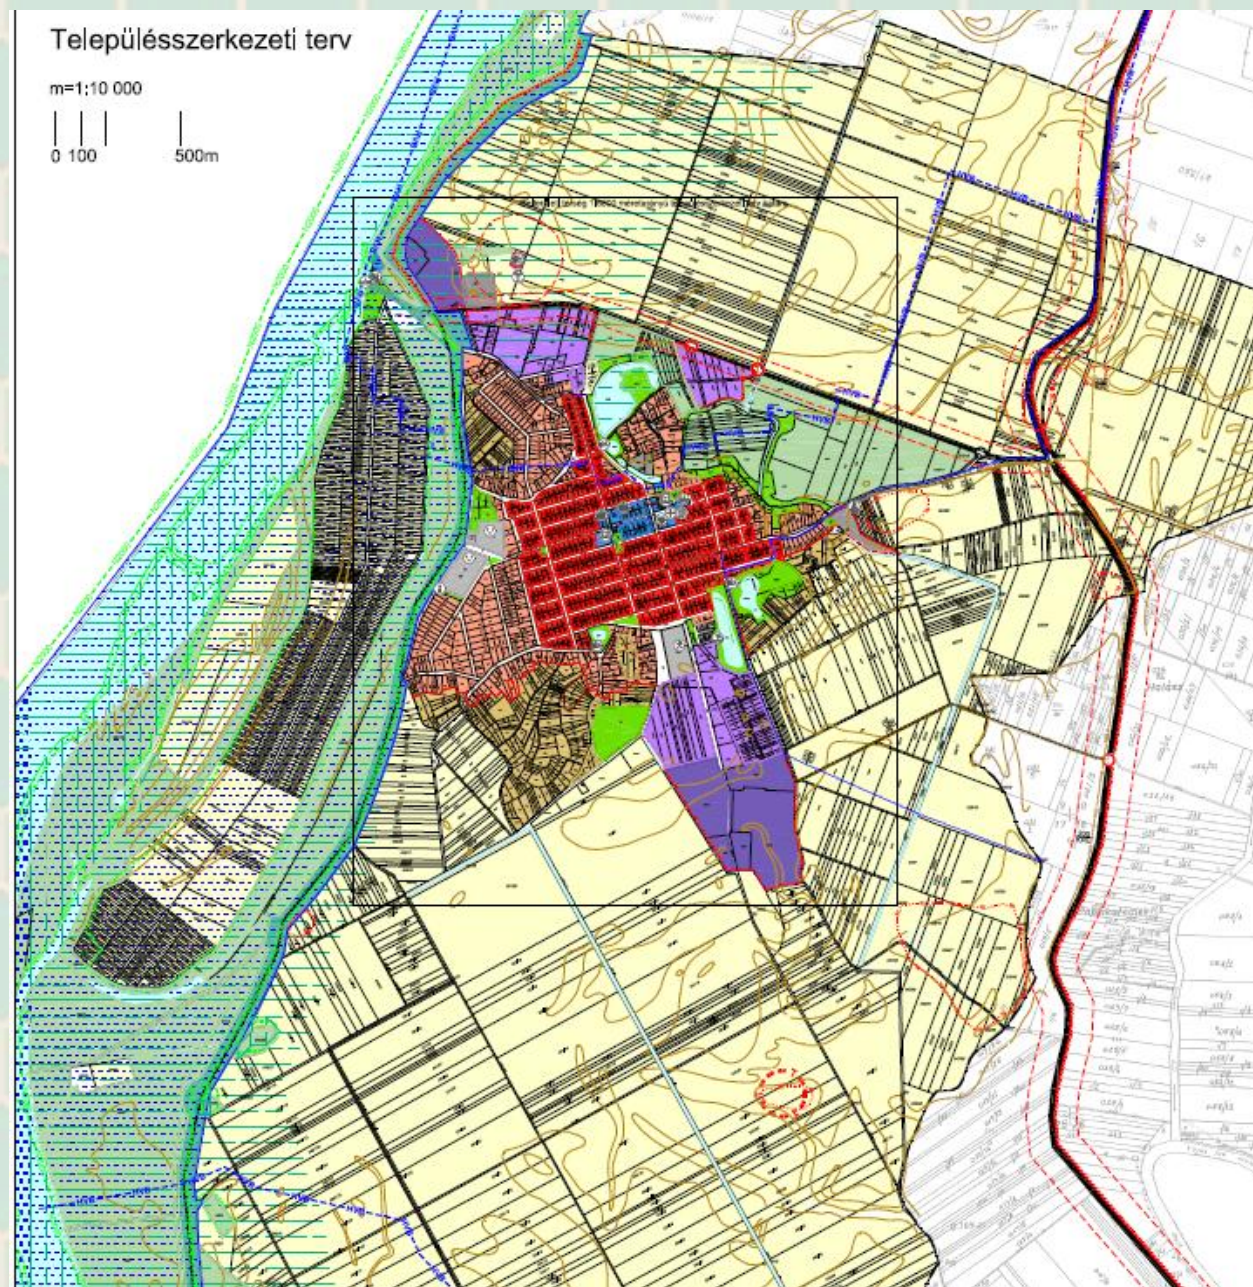

DARU KÖZSÉG
BELTERÜLET SZERVEZETI TERV
M = 1 : 8000 **2004 MÓDOSÍTOTT**

JELMAGYARÁZAT

Meglévő Tervezett


	Belterület határa
	Kisvárosias lakóterület
	Kertvárosias lakóterület
	Faluvas lakóterület
	Központi vegyes terület
	Kereskedelmi-szolgáltató g. t.
	Különleges terület (személt, sport)
	Különleges terület (idegenforgalom)
	Zöldterület (közpark)
	Érdőterület
	Vízgyűjtőterületi ter. (to)

LT-PLAN BT

Épület- és településtervezés
 Tatabánya, Tátra u. 1/A.
 László Tibor okl. építészmérnök
 TT-1/11-0086

Helyi Építési Szabályzat rajzi és leíró adatait integrálni

HRSZ alapon
Közérthetően
Költséghatékonyan

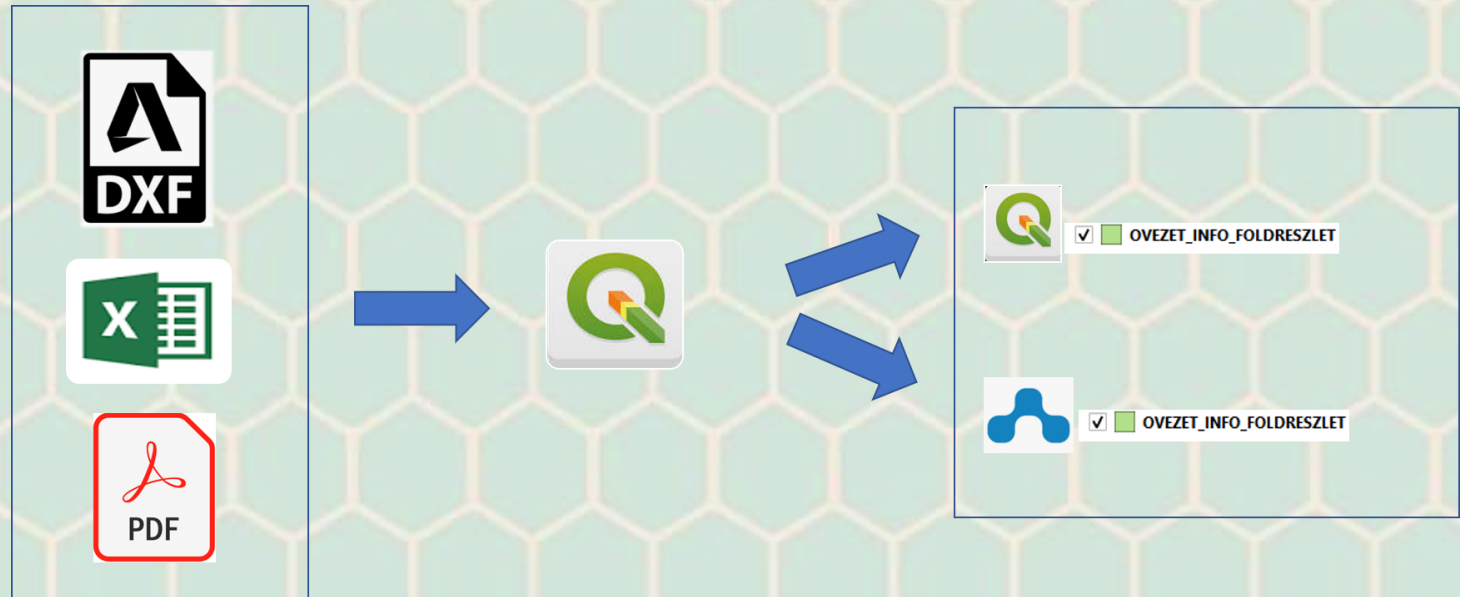

- FehérVÁRtervező iroda DXF állományai
- HÉSZ dokumentáció
- Egységes séma (Lechner TK)

2. Szabályozási terv

Objektum kód/rétegnév	Objektum típus	Objektum megjelölése	Típus-specifikus tulajdonságok	Attribútum adatok			Jelkódok	
				Üzleti név	Adattípus	Tulajdonság	Objektum megjelenítési módja	Objektum színe
szabalyozasi_vonal	Szabályozási vonal	vonal	Elrendelő önkormányzati rendelet	RENDO	String	pl. 12/2010. önkorm. rendelet	---	R 255 G 0 B 0 (3pt)
szabalyozasi_szelessag	Szabályozási szélesség	vonal	Szélesség	SZELES	String	méterben megadva	---	R 0 G 0 B 0 (0,6pt)
			Elrendelő önkormányzati rendelet	RENDO	String	pl. 12/2010. önkorm. rendelet	---	R 255 G 0 B 0 (3pt)
			Beépítési szánt terület	BEEP_3	String	1	-----	R 255 G 0 B 0 (3pt)
			Beépítésre nem szánt terület	BEEP_3	String	0	-----	R 255 G 0 B 0 (3pt)
			Területfoglalási egység jele	TER_H	String	1. melléklet szerint	---	
			Területfoglalási egység neve	TER_H	String	2. melléklet szerint / pl. egy azonosítóval	---	
			Építési övezet / övezet jele	OVZET	String	kiegészítve (pl. G1a, I1)	---	
			Építési övezet / övezet neve	OVZET_NEV	String	pl. Kereskedelmi, szolgáltató gazdasági terület	---	
			Beépítés módja	BEE	String	1. Szabadon álló beépítés 2. Oldalhatalon álló beépítés 3. Körbe beépítés 4. Zártkörű beépítés 5. Kialakult állapot szerint	---	
			Beépítés módjához fűződő megjegyzés	BEEP_M_M	String	1. HÉSZ szerint 2. HÉSZ szerint 3. HÉSZ szerint 4. HÉSZ szerint 5. HÉSZ szerint	---	
			Beépítettség legnagyobb mértéke	BEEP_SZA	String	0-100 százalékban megadva	---	
			Beépítettség legnagyobb mértékéhez fűződő megjegyzés	BEEP_SZA_M	String	1. Kialakult állapot szerint 2. HÉSZ szerint 3. HÉSZ szerint 4. HÉSZ szerint 5. HÉSZ szerint	---	
			Legnagyobb építménymagasság	EPITM_M	String	méterben megadva	---	
			Legnagyobb építménymagassághoz fűződő megjegyzés	EPITM_M_M	String	1. Kialakult állapot szerint 2. HÉSZ szerint 3. HÉSZ szerint 4. HÉSZ szerint 5. HÉSZ szerint	---	
			Legnagyobb épületmagasság	MAX_EPIMAG	Decimal	méterben megadva	---	
						1. Kialakult állapot szerint 2. HÉSZ szerint 3. HÉSZ szerint 4. HÉSZ szerint 5. HÉSZ szerint	---	

HÉSZ → GIS



QGIS Cloud - RackereszturHESZ X

https://qgiscloud.com/pudleinere/RackereszturHESZ/?bl=&st=&l

Keresés

met.hu AGT Neptun Finding elements by C... WISH YOU WERE HER... How to Play "Wish Yo... Meridiánok Céklatoria egészséges... Banki Visszavett Ingatl... SzakdoliÖtletadó What is Corporate Soc... >>

QGIS CLOUD FREE

Search for locations and coordinates...

Map & Tools

Feature Info

▼ OVEZET_INFO_FOLDRESZLET

296
909

OVEZET_INFO_FOLDRESZLET: 296

qc_id	296
Helyrajzi szám	825/1
Szabályozási vonallal való érintettség	NEM
Vizbázis védelemmel való érintettség	NEM
Régészeti lelőhellyel való érintettség	NEM
Előntésveszélyes területtel való érintettség	NEM
Földrészlet terület (m2)	1,451
Építési övezet jele	Lf-2
layer	FME_ov_Shapefile1
Beépítés módja	O
Területfelhasználási egység jele	
Területfelhasználási egység neve	
Építési övezet / övezet jele	Lf-2
Építési övezet / övezet neve	Falusias lakóterületek
Beépítés módjához fűződő megjegyzés	
Beépítettség legnagyobb mértéke (%)	25
Beépítettség legnagyobb mértékéhez fűződő megjegyzés	
Legnagyobb építménymagasság (m)	
Legnagyobb építménymagassághoz fűződő megjegyzés	
Legnagyobb épületmagasság (m)	5,0
Legnagyobb épületmagassághoz fűződő megjegyzés	
Legkisebb telekterület (m2)	1500
Legkisebb telekterülethez fűződő megjegyzés	
Telek legkisebb zöldfelülete (%)	40



200 m | 15 Coordinates: 633955 214076 | EPSG:23700 | Scale: 1 : 6000 | 17 1223 1186 985 887 956/3 948 944 938/1 1013 1018/2

QGIS Cloud | Terms of use



- Szabályozási elemek kiválasztása
- Földrészletekhez rendelt attribútumok
- Adatminőség megfigyelés (topológia)
- Webes megjelenítés

- Egyszerű elemzések
 - Térbeli reláció
 - Szűrés
- Egyszerű attribútum műveletek
 - Létrehozás, összevonás, törlés
 - Kapcsolás
 - Alapműveletek
 - Kerekítés


Nem osztható telkek (terület)

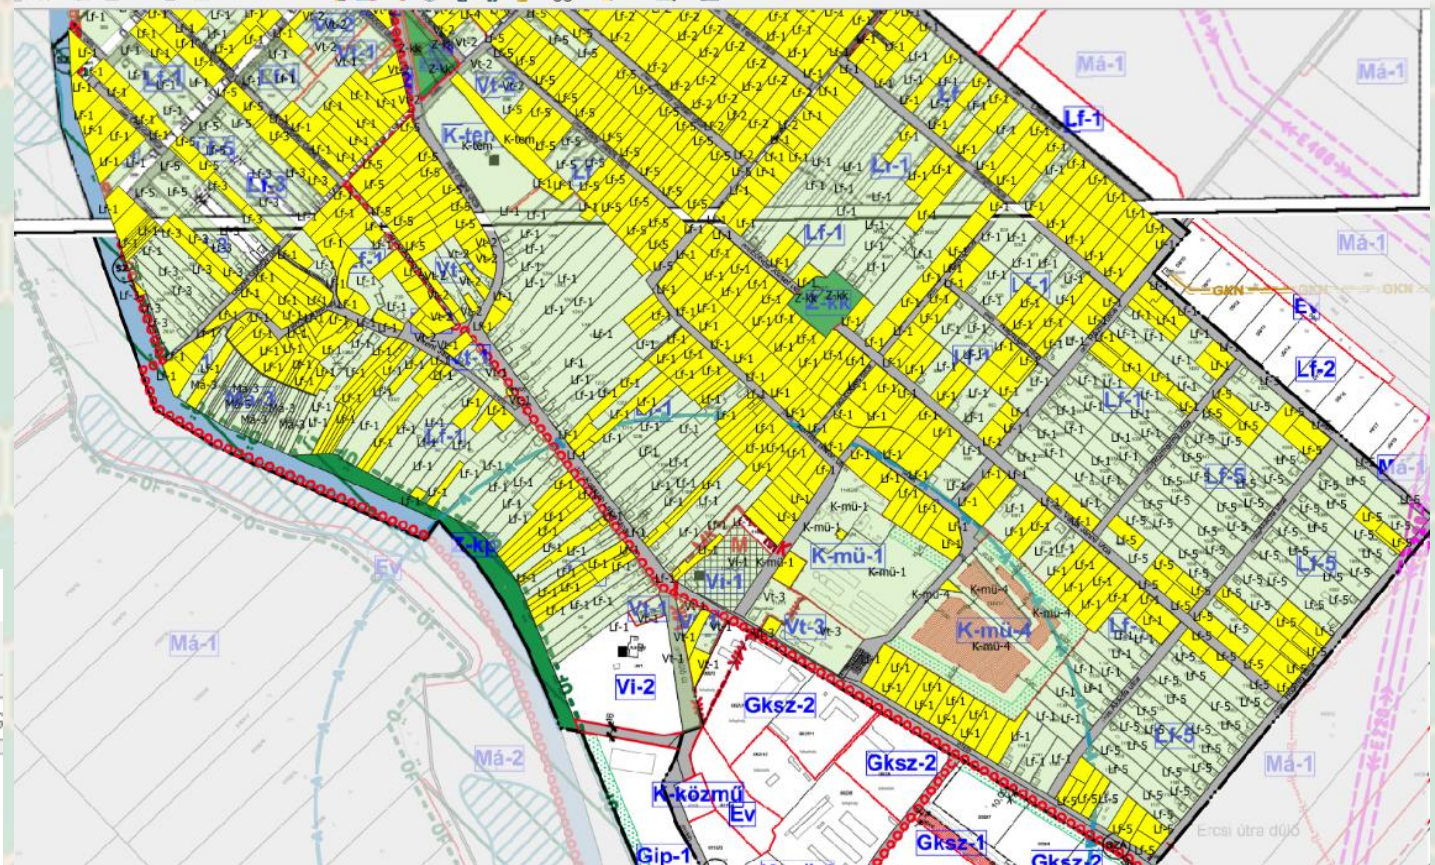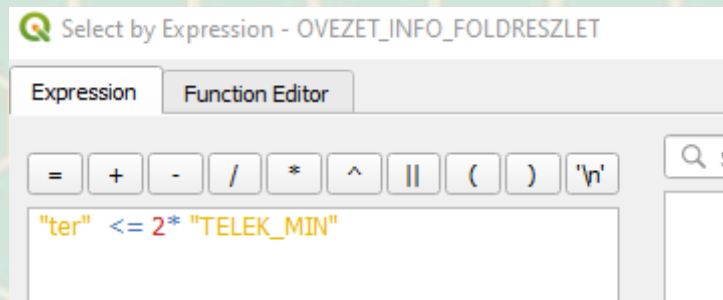

6m-nél magasabb épület

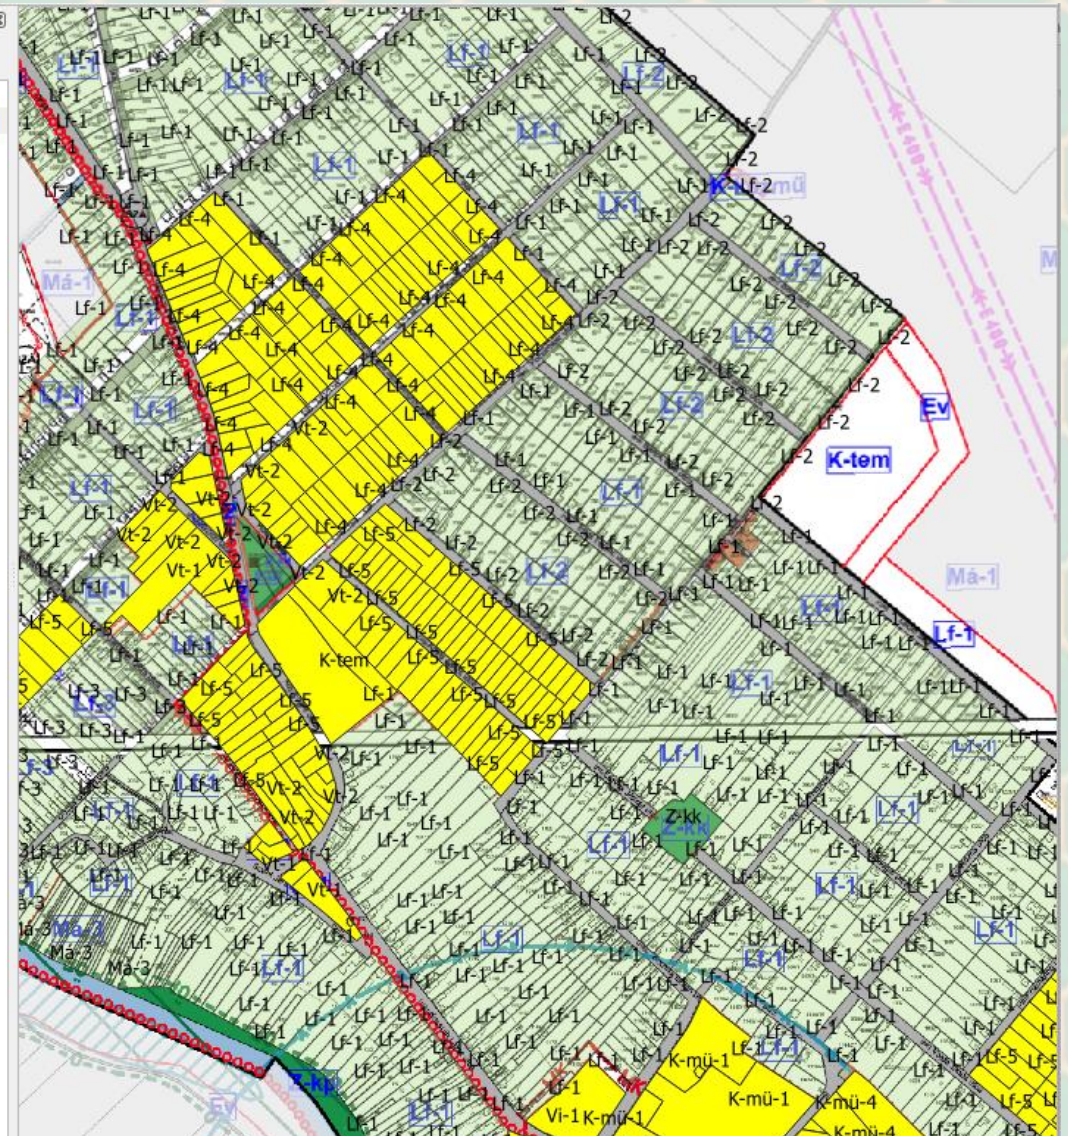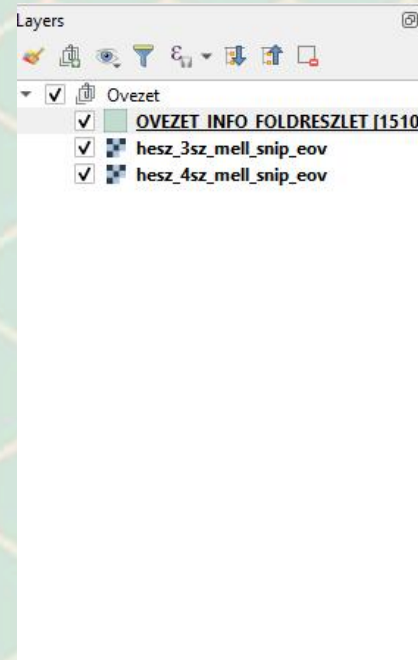

OVEZET_INFO_FOLDRESZLET :: Features Total: 1510, Filtered: 1510, Selected: 391

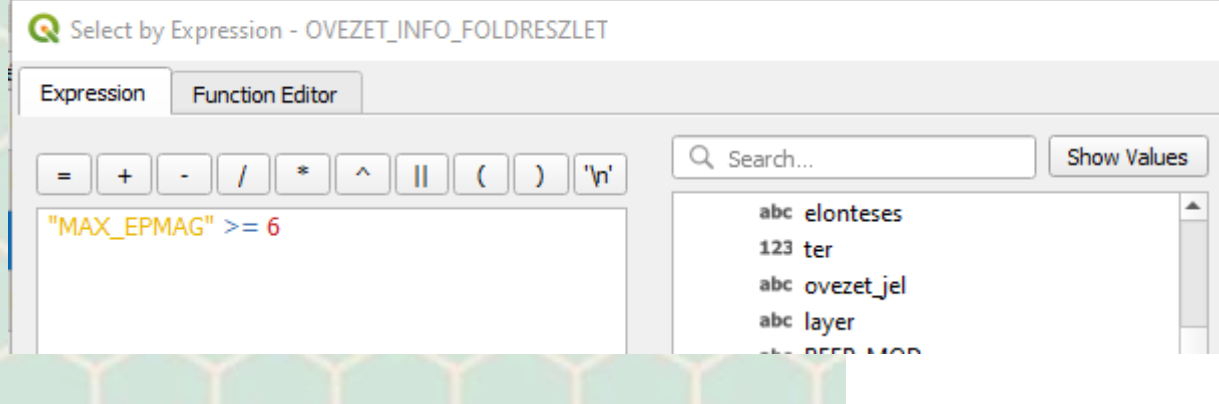

Alaprecept + extrák

- Adatszolgáltatásból
 - Földrészlethatárok (vonal) -> poligon
 - HRSZ-ek (pont)
 - Szerkezeti Tervből övezethatárok (vonal) -> poligon
 - HÉSZ részletes övezeti szabályozás (táblázat(ok))
- +
- Szabályozási Terv különböző szabályozási elemei (szab.vonalak, lelőhely, műemléki környezet, vízbázisvédelem, stb.)
- + +
- Egyéb, szöveges tartalom, pl. függelékek (régészeti lelőhelyek, fásítási javaslat)

Célkitűzés-Adatok és eszközök-Tervezés és elemzés-Alkalmazási példák - SWOT analízis -Visszajelzés-Kérdések

SWOT diagram	Pozitív	Negatív
Belső	● Hatékony lekérdezés ● Integrált adattartalom ● Laikus számára is érthető ● Egyszerűen megosztható ● Jogszabálynak való megfelelés elősegítése ● Elemzési melléktermékek ● Rugalmasan fejleszthető ● Szakágakat áthidaló ● Testre szabható ● Korszerű Erősség	● Teljesség ● Statikus tartalom ● Tervezési ismeretek ● Egy újabb eszköz (változás) ● GIS artifacts Gyengeség
Külső	● Nyitottság az önkormányzat részéről ● Járási, megyei együttműködés ● Szakmai érdeklődés ● Gazdálkodók igényei ● Vidékre költözők igényei ● Egyéb közösségi felhasználás Lehetőség	● Hiányos felhasználói ismeretek ● Megbízhatóság kérdése ● Szakmai elzárkózás Veszély

A tésztát egy bottal is ki lehet kaparni a tálból...

...de van rá célszerszám!

